


西（多目的広場側）

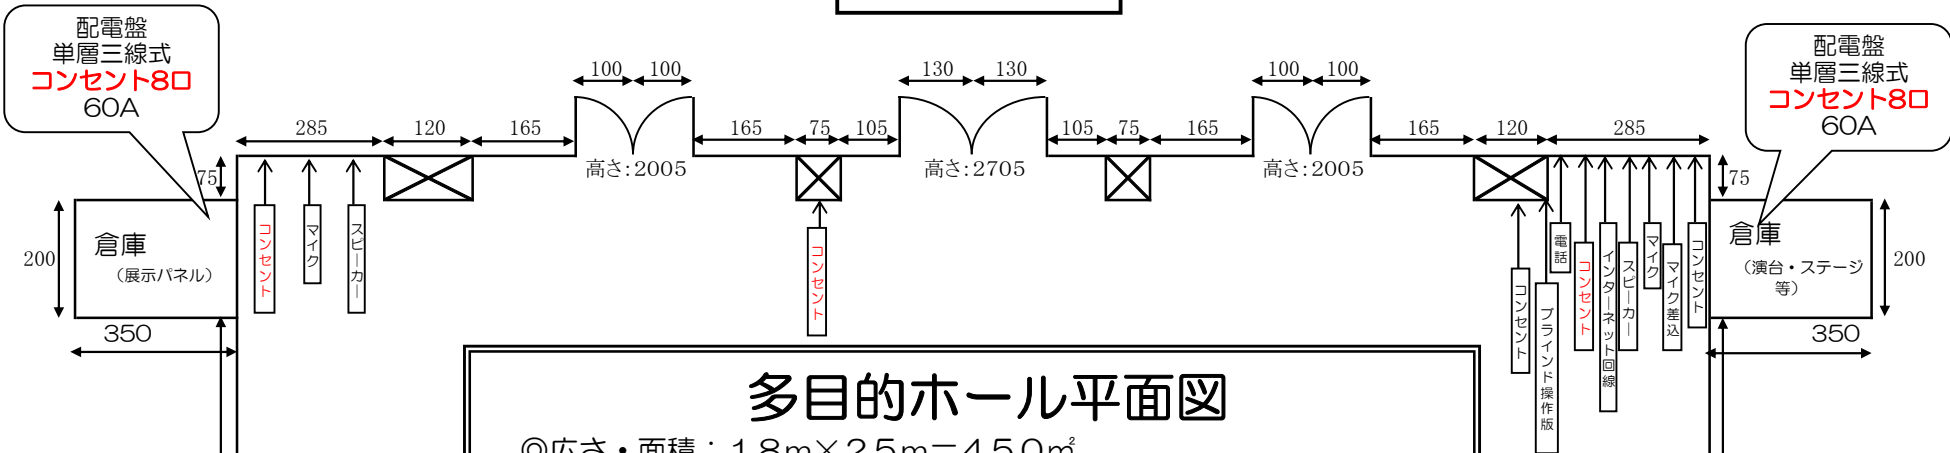

多目的ホール平面図

◎広さ・面積：18m×25m＝450㎡

◎コンセント容量：20A（超える場合は南北倉庫内の直結を使用）

多目的ホール専用備品 明細

明細	単位	在庫数	金額	明細	単位	在庫数	金額
冷・暖房費(1時間)	時間	-	¥1,570	展示用パネル (縦180cm×横90cm)	枚	48	¥100
機器持込電源料	1kWA	-	¥310	展示用パネル (縦200cm×横90cm)	枚	16	¥100
音響設備 ワイヤレスマイク2本・ピンマイク1本 コードマイク2本・CD・カセットデッキ	式	1	¥1,640	移動スクリーン	張	1	¥100
演台	式	1	¥1,100	長机	脚	78	¥100
司会者用卓	台	1	¥320	椅子	脚	250	¥30
ステージ	台	5	¥320	プロジェクター	台	1	¥1,100
				ホワイトボード	枚	1	¥100
				インターネット回線使用料	回線	-	¥100

バルーン (540cm)


北

南

1525

1245

90
高さ:2040
90

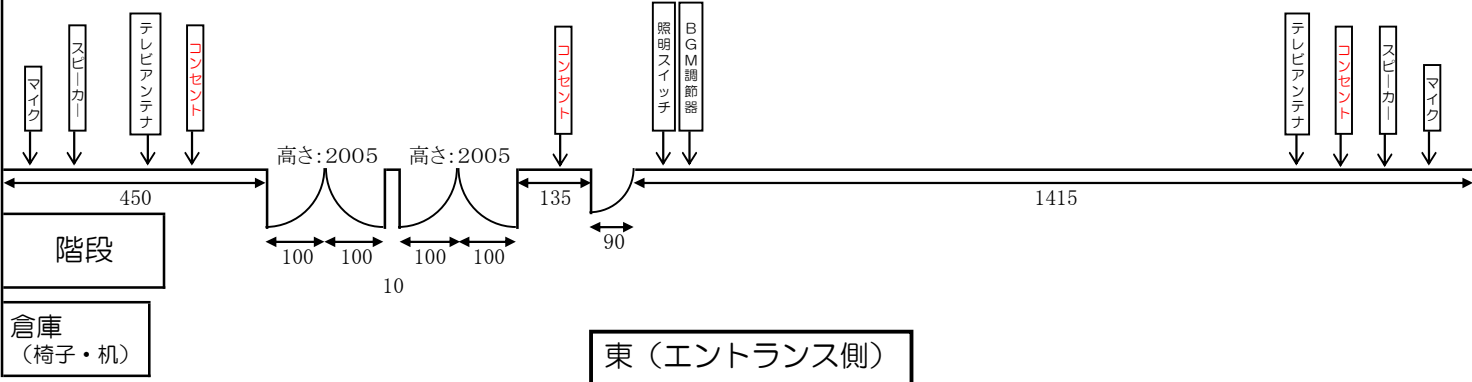

東（エントランス側）