


【大會議室A・B】

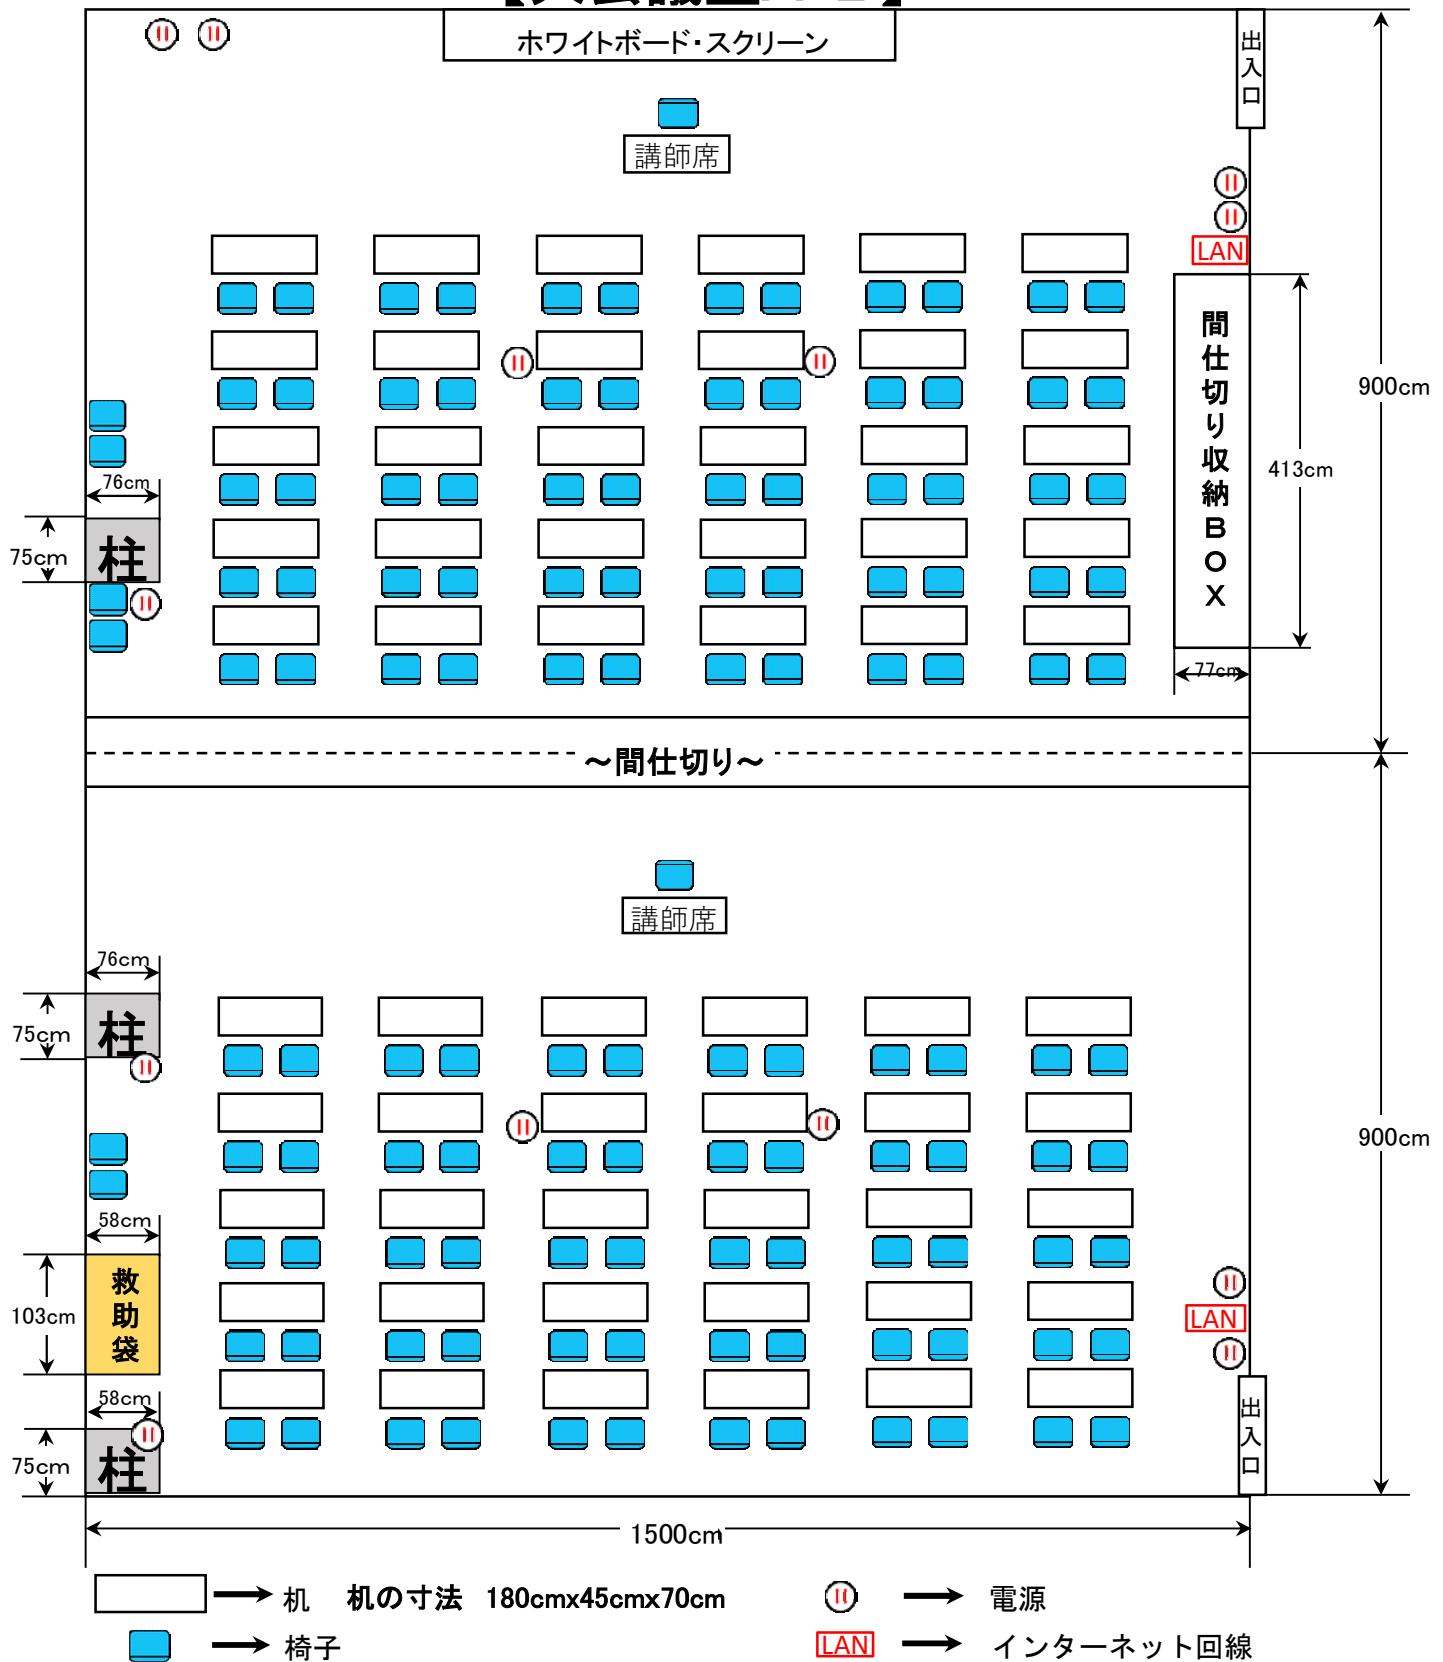

大会議室A（定員90名）机30 椅子90（講演・机、椅子）各1)=机31・椅子91

大会議室B (定員90名) 机30 椅子90 (講演・机、椅子)各1)=机31・椅子91

大会議室A・B共に各机に椅子2席づつ設置、残りの予備30脚は壁側に積み上げ

※各部屋の高さ 380cm 床素材・塩ビシート 面積9m×15m=135m²